



CORTE 1-1

Escala: 1:100

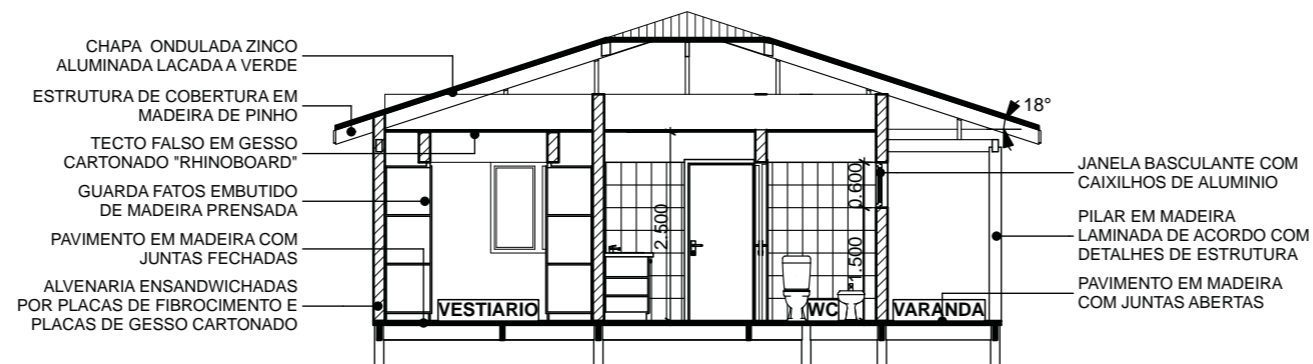

CORTE 2-2

Escala: 1:100

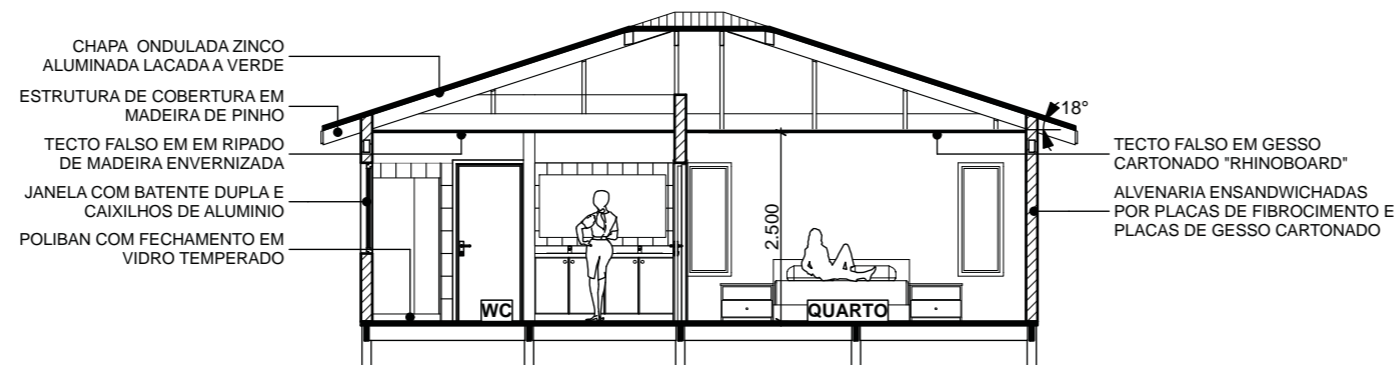

CORET 3-3

Escala: 1:100



Proj. N. : 025/10 Fase : PROJECTO EXECUTIVO

Especialidade : ARQUITECTURA

Título: NHOXANI HOLIDAY COTTAGES FASE II

Dono do Projecto : NHOXANI LDA

Localizacao : CABO DA SANTA MARIA - MATUTUINE

Sub-Título : QUARTO 01 - CORTES

Projectou : Arq. Eurico da Conceicao Operador CAD : Eng Julio Junior

Calculou : Eng Julio Junior Verificou: Arq. Eurico da Conceicao

Escalas : 1:100 Folha N. : A-13

Data : Maputo, 8/17/10