



PLANTA DE PISO

Escala :1:100

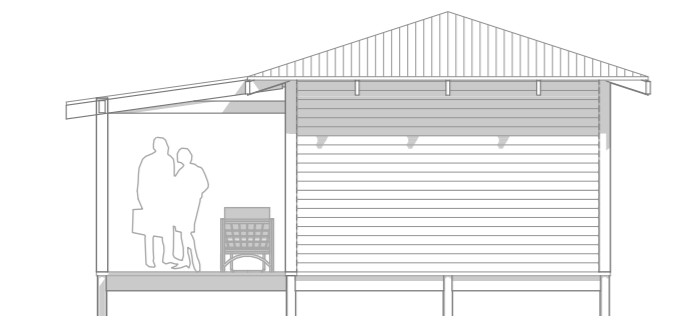


ALCADO LATERAL ESQUERDO

Escala :1:100

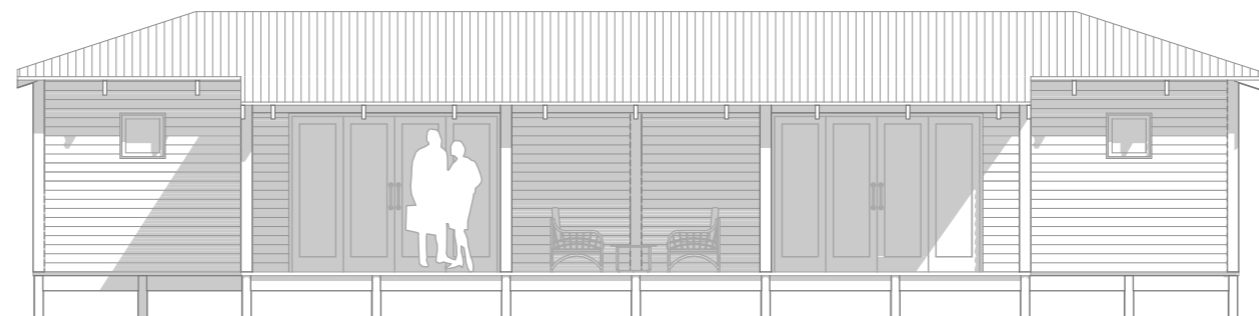

ALCADO FRONTAL

Escala :1:100

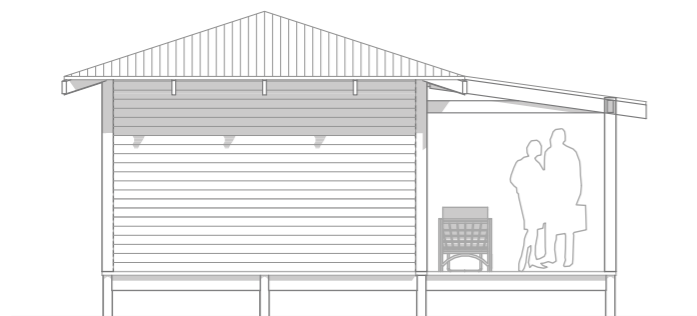

ALCADO LATERAL DIREITO

Escala :1:100



ALCADO POSTERIOR

Escala :1:100



Proj. N. : 025/10 Fase : PROJECTO EXECUTIVO

Especialidade : ARQUITECTURA

Título: NHOXANI HOLIDAY COTTAGES FASE II

Dono do Projecto : NHOXANI LDA

Localizacao : CABO DA SANTA MARIA - MATUTUINE

Sub-Título : QUARTO 05 - PLANTA E ALCADOS

Projectou : Arq. Eurico da Conceicao Operador CAD : Eng Julio Junior

Calculou : Eng Julio Junior Verificou: Arq. Eurico da Conceicao

Escalas : 1:100 Folha N. : A-20

Data : Maputo, 8/17/10