



CHAPA ONDULADA ZINCO
ALUMINADA LACADA A VERDE
ESTRUTURA DE COBERTURA EM
MADEIRA DE PINHO
TECTO FALSO RIPADO DE
MADEIRA INVERNIZADA
GUARDA FATOS EMBUTIDO
DE MADEIRA Prensada
PAVIMENTO EM MADEIRA COM
JUNTAS FECHADAS REVESTIDO
EM MOSAICO VINILICO

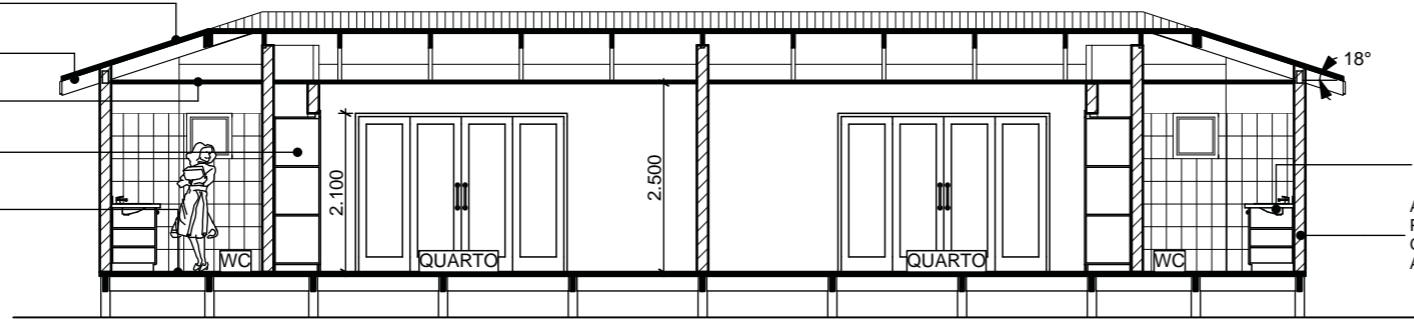

ARMARIO EM MADEIRA Prensada E
TAMPO EM GRANITO COM LAVATORIO
PORCELANICO DE EMBUTIR
ALVENARIA ENSANDWICHADAS POR
PLACAS DE FIBROCIMENTO E PLACAS DE
GESSO CARTONADO REVESTIDAS POR
AZULEJO CERAMICO 20x30cm

CORTE 1-1

Escala :1:100

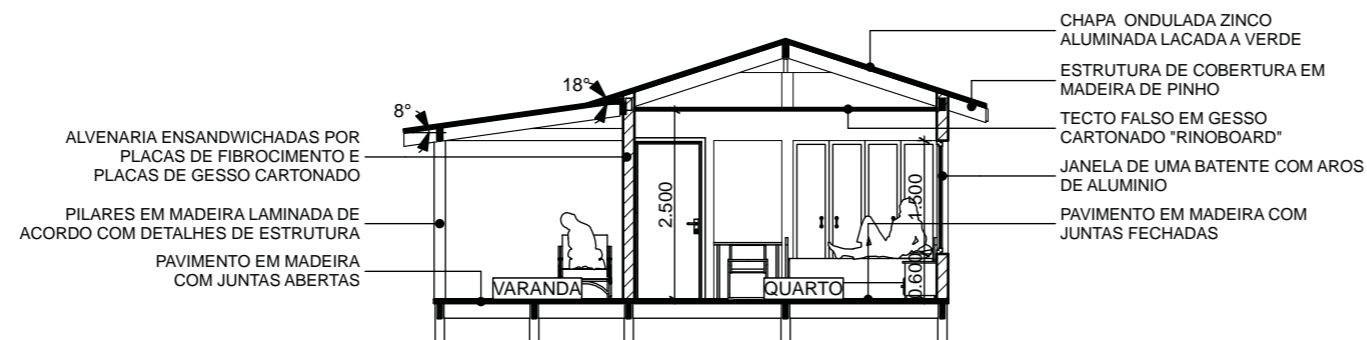


ALVENARIA ENSANDWICHADAS POR
PLACAS DE FIBROCIMENTO E
PLACAS DE GESSO CARTONADO
PILARES EM MADEIRA LAMINADA DE
ACORDO COM DETALHES DE ESTRUTURA
PAVIMENTO EM MADEIRA
COM JUNTAS ABERTAS

CHAPA ONDULADA ZINCO
ALUMINADA LACADA A VERDE
ESTRUTURA DE COBERTURA EM
MADEIRA DE PINHO
TECTO FALSO EM GESSO
CARTONADO "RINOBOARD"
JANELA DE UMA BATENTE COM AROS
DE ALUMINIO
PAVIMENTO EM MADEIRA COM
JUNTAS FECHADAS

CORTE 2-2

Escala :1:100

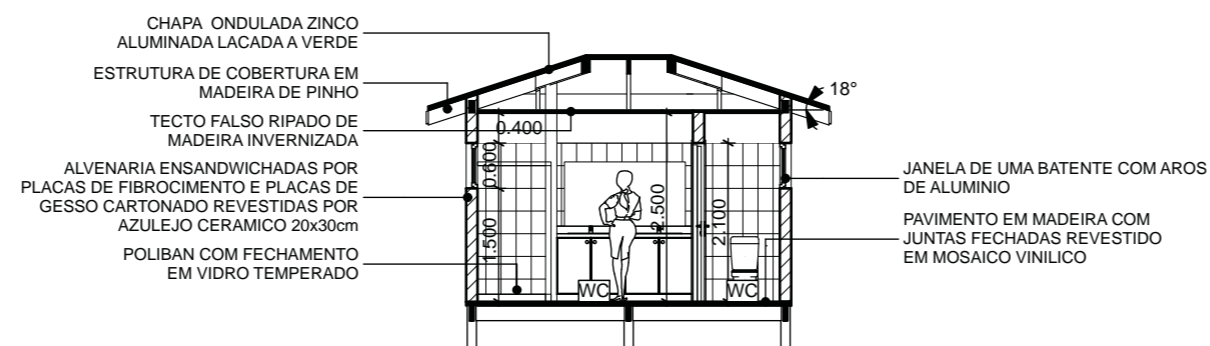

CHAPA ONDULADA ZINCO
ALUMINADA LACADA A VERDE
ESTRUTURA DE COBERTURA EM
MADEIRA DE PINHO
TECTO FALSO RIPADO DE
MADEIRA INVERNIZADA
ALVENARIA ENSANDWICHADAS POR
PLACAS DE FIBROCIMENTO E PLACAS DE
GESSO CARTONADO REVESTIDAS POR
AZULEJO CERAMICO 20x30cm
POLIBAN COM FECHAMENTO
EM VIDRO TEMPERADO

JANELA DE UMA BATENTE COM AROS
DE ALUMINIO
PAVIMENTO EM MADEIRA COM
JUNTAS FECHADAS REVESTIDO
EM MOSAICO VINILICO

CORTE 3-3

Escala :1:100



Proj. N. : 025/10 Fase : PROJECTO EXECUTIVO

Especialidade : ARQUITECTURA

Título:
NHOXANI HOLIDAY COTTAGES
FASE II

Dono do Projecto :
NHOXANI LDA

Localizacao :
CABO DA SANTA MARIA - MATUTUINE

Sub-Titulo :
QUARTO 05 - CORTES

Projectou : Arq. Eurico da Conceicao Operador CAD : Eng Julio Junior

Calculou : Eng Julio Junior Verificou : Arq. Eurico da Conceicao

Escalas : 1:100 Folha N. : A-21

Data : Maputo, 8/17/10